


SCHEDA TECNICA

Rev. 02_21/07/2025


Fibrotubi Srl - Prodotti per l'edilizia
 Via Provinciale Sud, 5 42011 Bagnolo in Piano (RE) ITALIA
 www.fibrotubi.com tel. +39 0522 656911 fibrotubi@fibrotubi.it




sezione trasversale

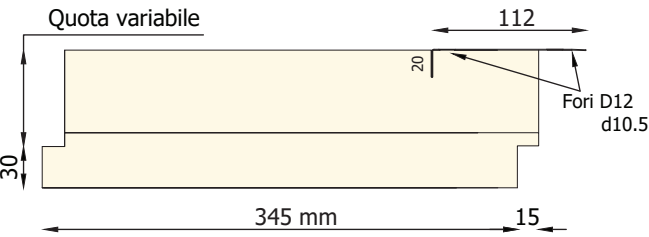

vista alto

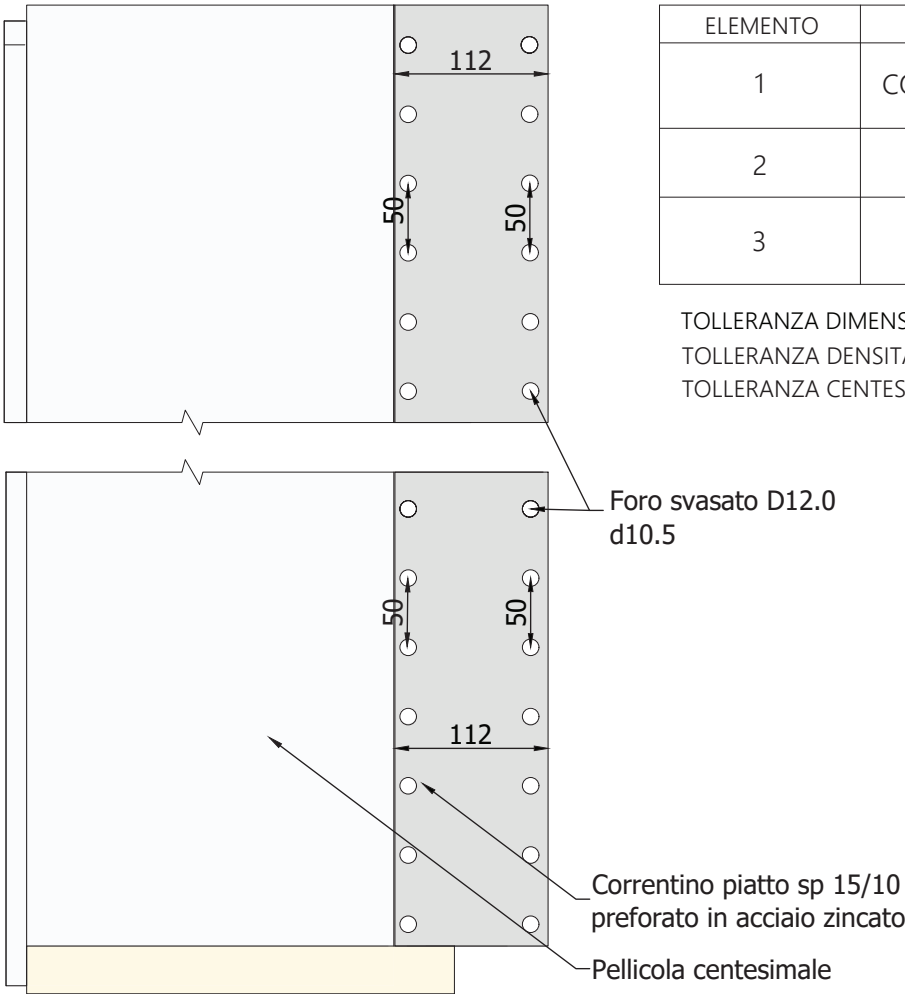

sezione longitudinale

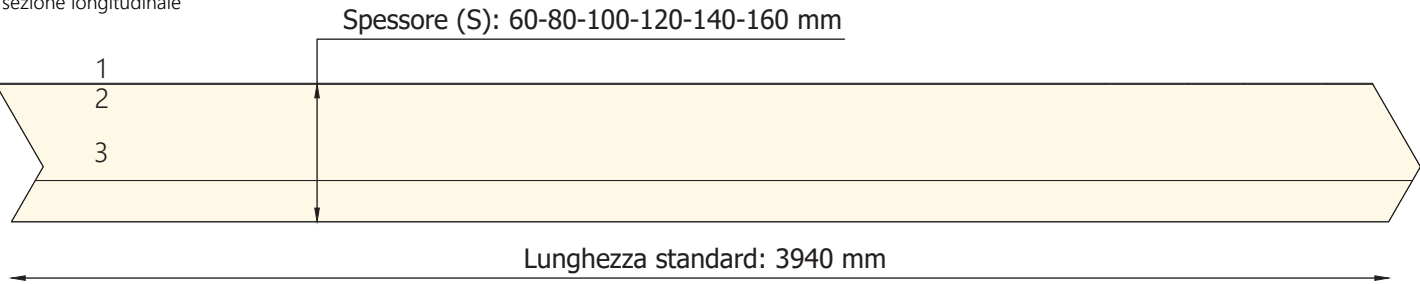

ELEMENTO	NOMENCLATURA	DESCRIZIONE
1	CORRENTINO PIATTO LAM. 15/10	Correntino spessore 15/10 in acciaio zincato con apposti fori per ancoraggio alla struttura. Funge da ancoraggio per l'apposizione di un successivo manto di copertura di finitura superiore garantendo un ottima tenuta allo strappo
2	PELLICOLA CENTESIMALE	Pellicola centesimale in superficie, in alluminio goffrato che avvolge su quattro facce il pannello con funzione protettiva dell'isolante ed impermeabilizzante
3	ISOLAMENTO TERMICO	Isolamento termico in schiuma poliuretanic ​ a espansa rigida: - Densità: 39 kg/m ³ - Conduttività termica: λ=0.020 W/mk

TOLLERANZA DIMENSIONALE +/- 5mm
 TOLLERANZA DENSITA' POLIURETANO DA 0% A +30%
 TOLLERANZA CENTESIMALE +/- 0.01mm

